
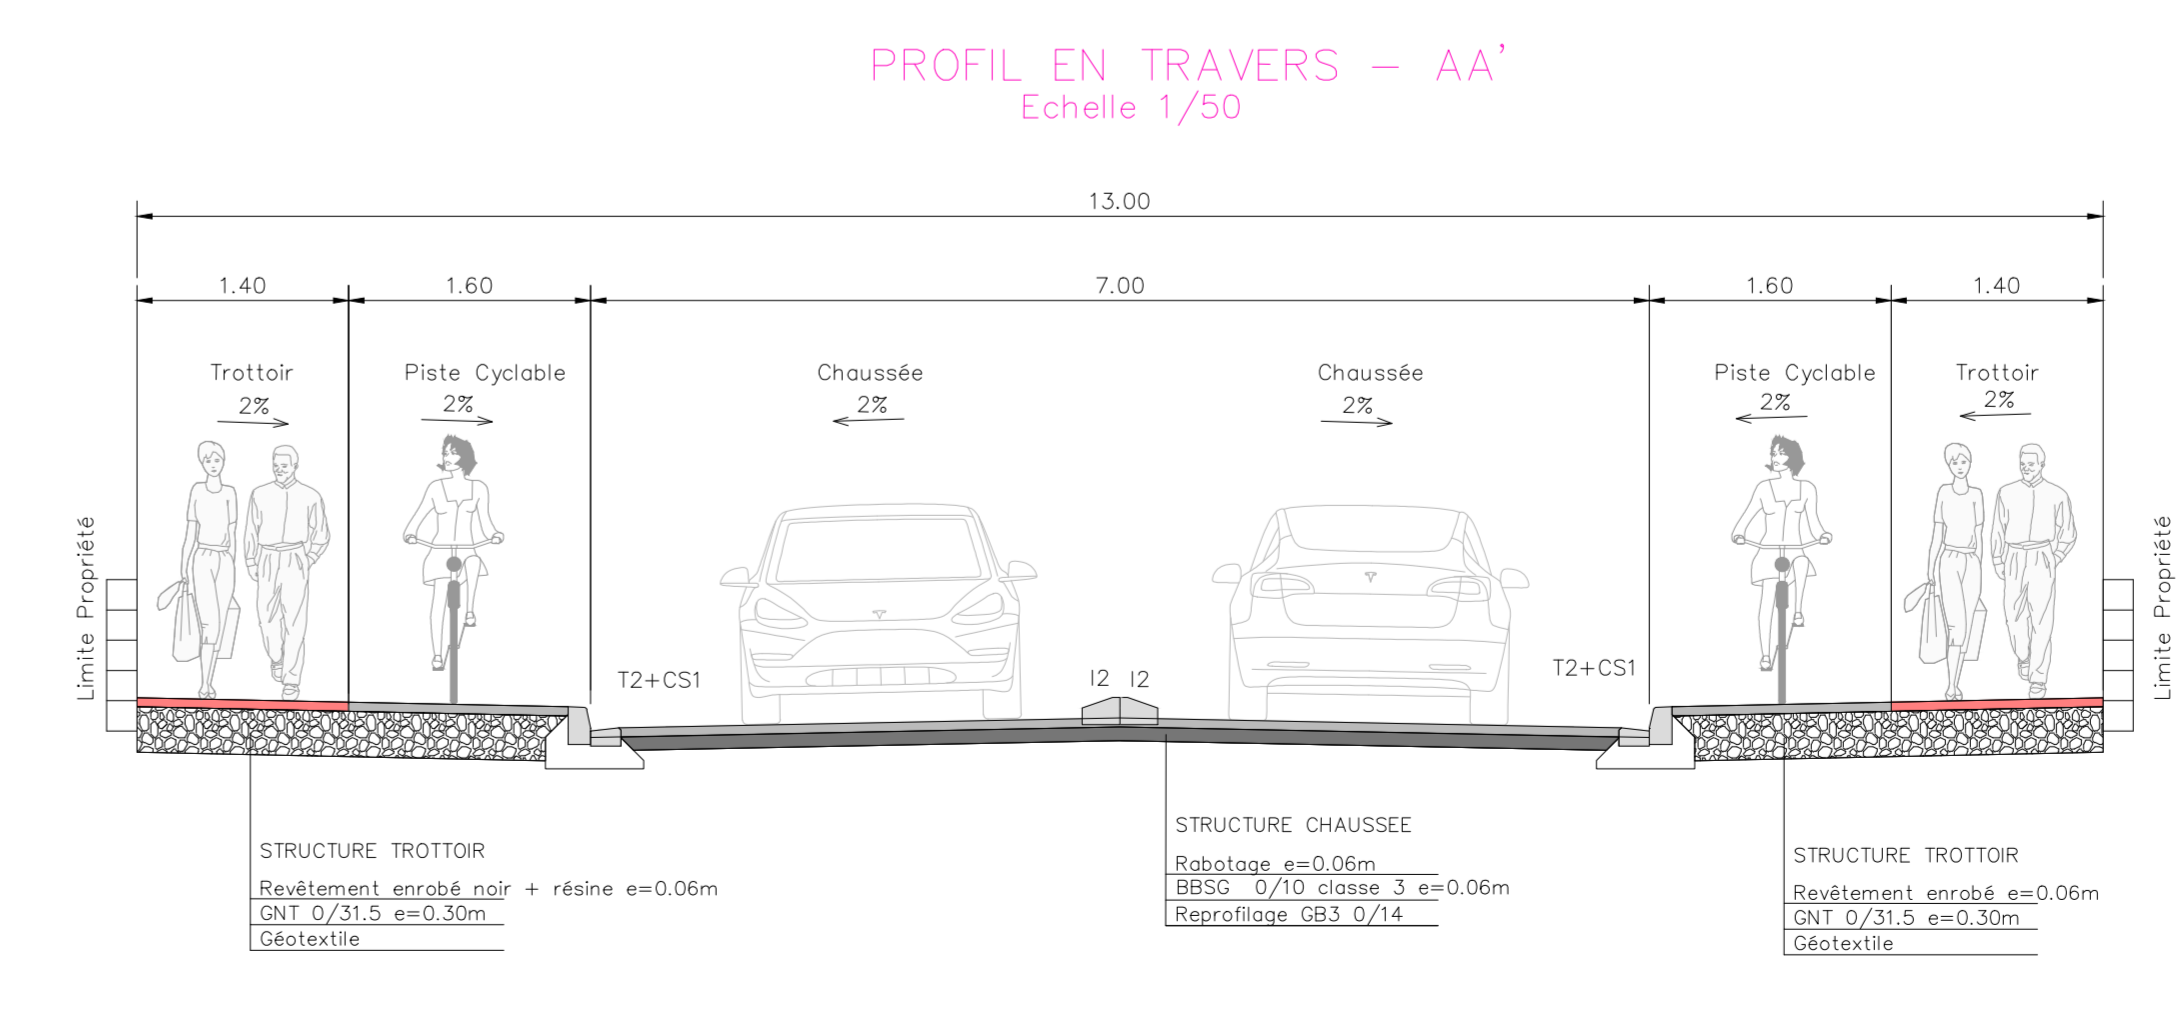


- LEGENDE**
- Voirie BBSG 0/14
 - Piste cyclable BBSG 0/60
 - Piétonnier enrobés noir 0/10 + résine
 - Ilôt séparatif en béton balayé
 - Espaces verts couvre sol
 - Ilôt central couvre sol + lit filtrant
 - Galets bétonnés
 - Bordure T2 - Vue 0.14
 - Bordure T2 - Vue 0.02
 - Bordure rampant
 - Bordure T2 retournée
 - Caniveau CS1
 - Bordure I2 - Vue 0.07
 - Bordure P1 - Vue 0.02
 - Barrière
 - Signalisation Horizontale
 - Bande podotactile
 - Signalisation de police
 - Potelet PMR
 - Joint de fractionnement

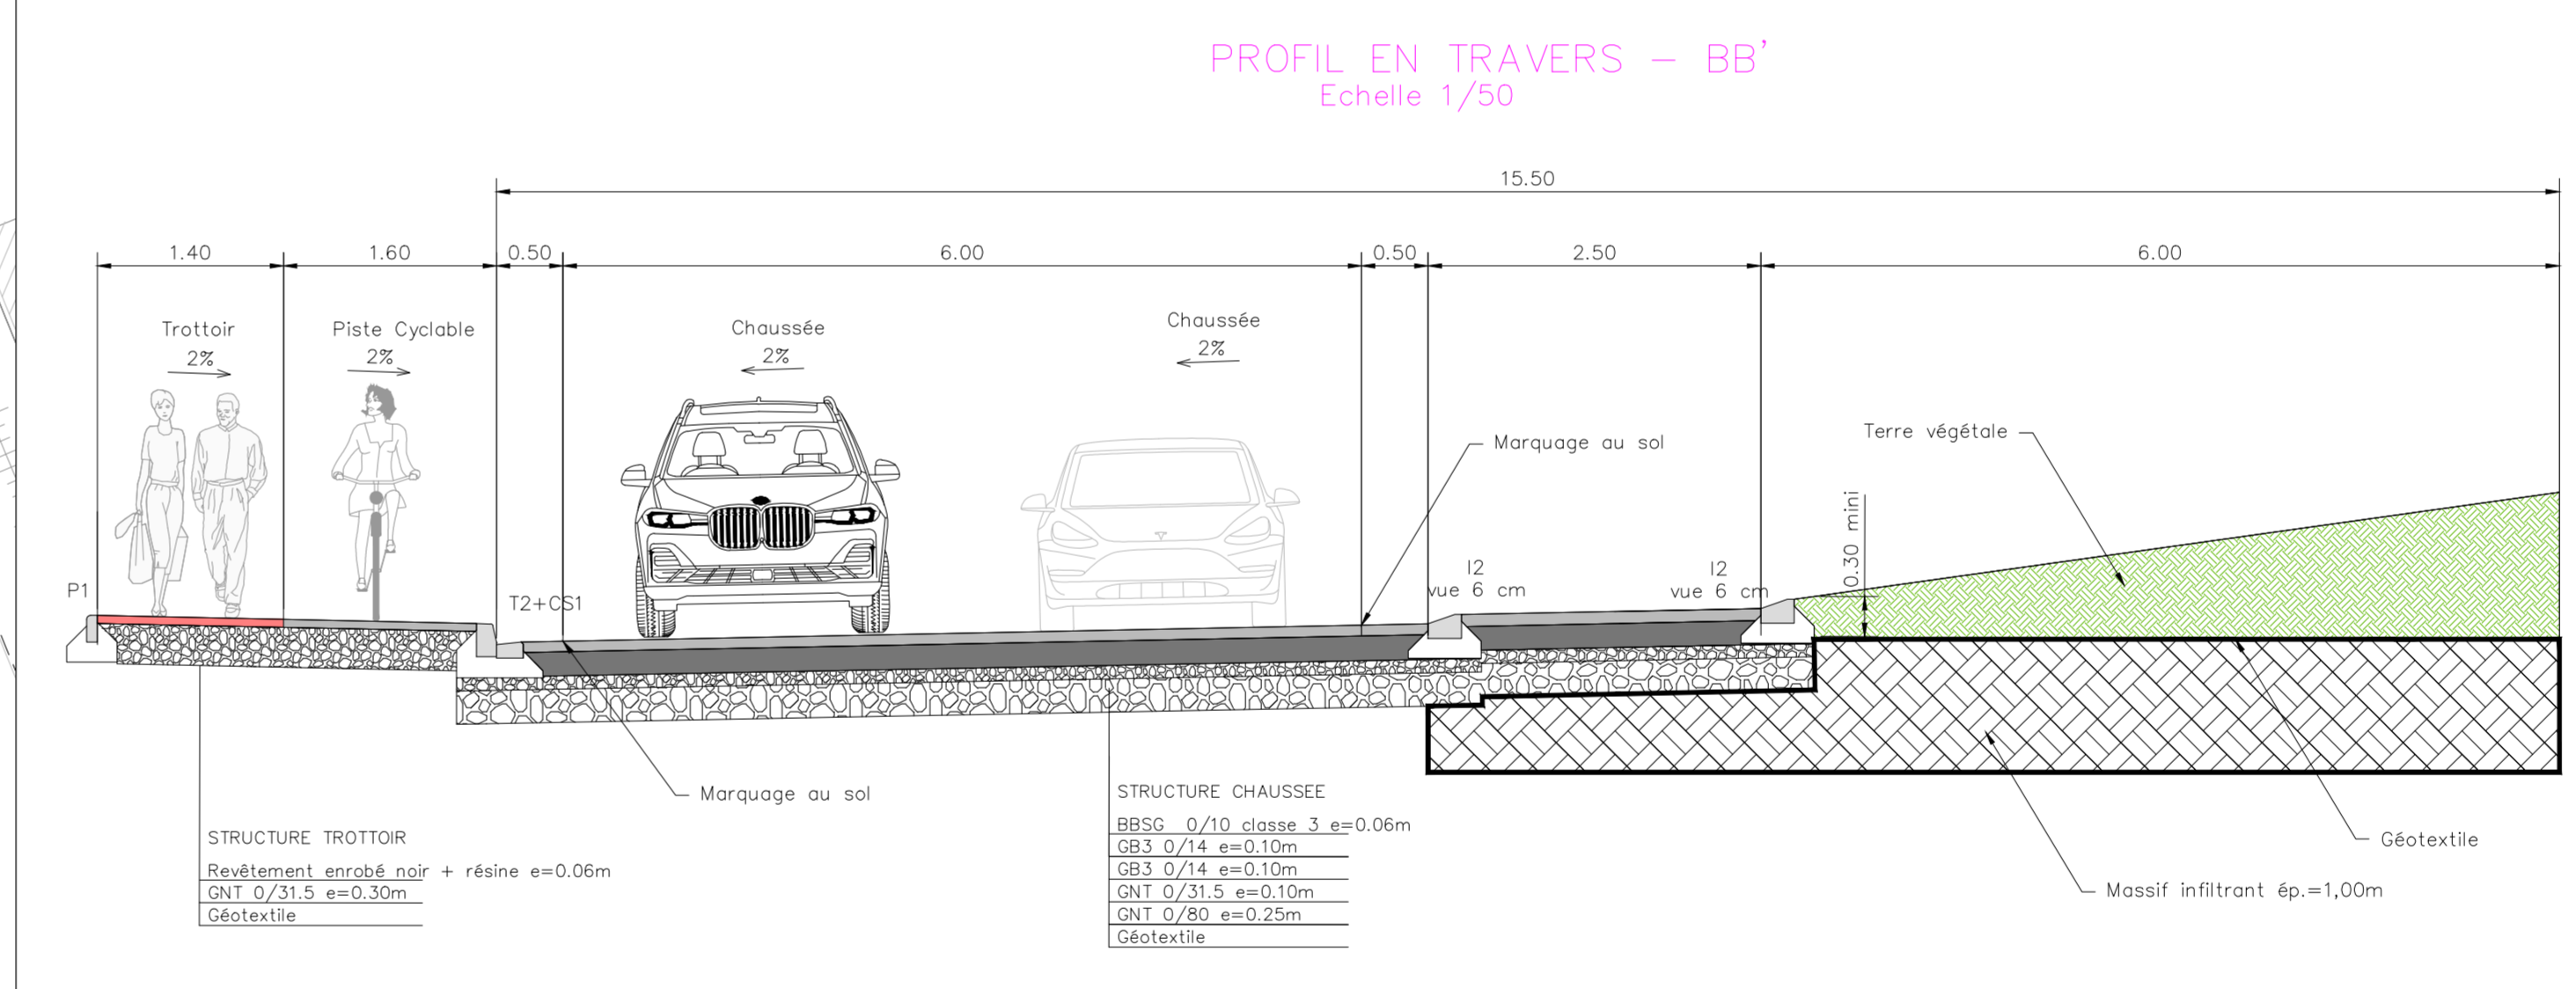

Lieu-dit Les Breilhs
09500 ROUMENGOUX
Tel : 05.61.68.12.25 / Fax : 05.61.68.81.85
e-mail : rescanieires@ejl.fr

Maitre d'œuvre: OTCE Infra
4 bis Chemin de Bénéch
31470 FONSORRBES
05.62.14.01.15

Maitre d'ouvrage: Communauté d'agglomération Pays Foix-Varilhes
1 Avenue du Général de Gaulle
09000 FOIX
05.61.65.70.60



Aménagement d'un Giratoire sur la Zone de Peysales
Département de l'Ariège
Commune de Foix

PLAN EXECUTION
Voirie

Echelle :	Date :	Etabli par :
1/250	06/02/2024	NLN
Indice	Date	Objet
A	06/02/24	Emission originale
B	29/02/24	Suivant prescription DIRSO